

DEPARTEMENT DU LOIRET

COMMUNE DE MEUNG SUR LOIRE


Lieudits
" Terre des Bouillants, Les Bouillants et Maison neuve "

Propriété de la CCTVL

PLAN DE MASSE
de la Partie cédée

CADASTRE : Section ZN et ZP

ECHELLE: 1/1250

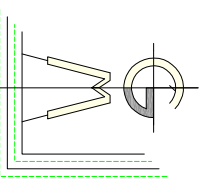


S.C.P. PERRONNET-LUOUS - Géomètres-Experts
Bureau Principal : 25 Rue de la Cochenille
41000 MEUNG SUR LOIRE
Tél. 02 38 44 44 04
Cedex 01 41000 Meung-sur-Loire

Bureau Secondaire : 14 Avenue de Calédon
41000 MEUNG SUR LOIRE
Tél. 02 38 44 44 04
Cedex 01 41000 Meung-sur-Loire

Mail: le 17 Février 2020
Modifié le 21 Février 2020
composé le 29/04/2020
modèle le 02/07/2020

DOSSIER : N° 14.444/8

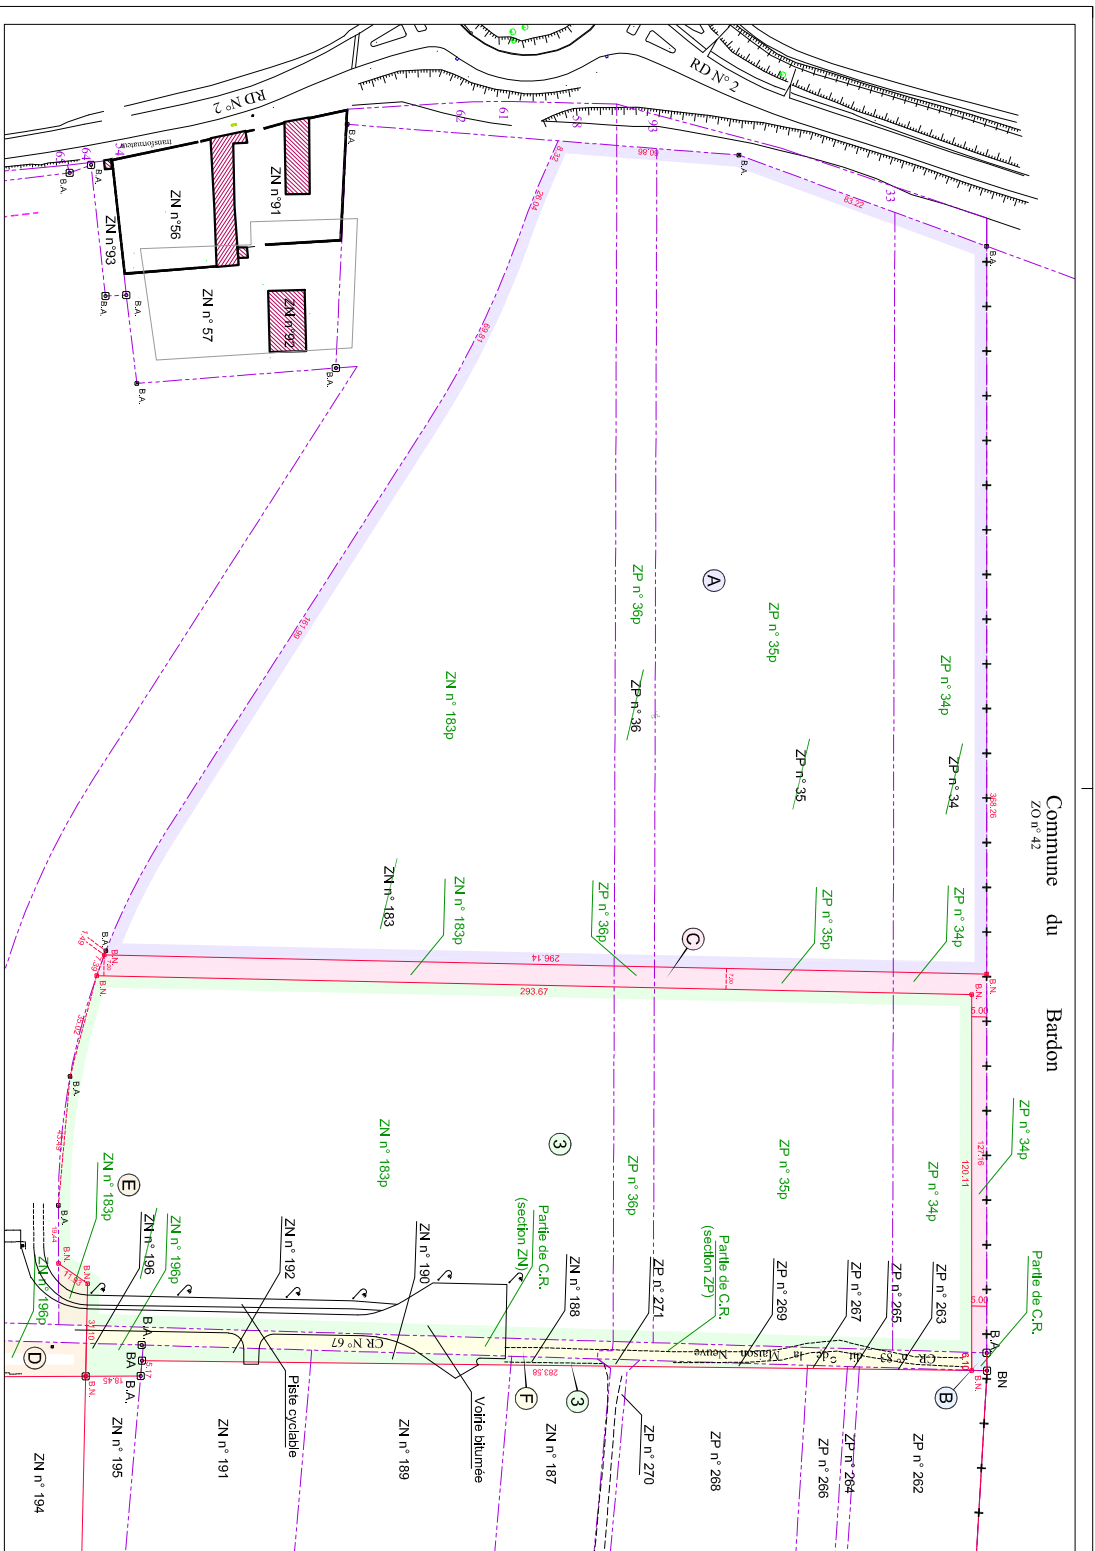

Parcelles divisées suivant D.M.P.C. n° en date du				
Cadastre - Section ZN et ZP	Superficies	Objet de la division		
Lot	Avant Division	Après Division		
A	ZN n° 183p	21336 m²	2 ha 15 a 36 ca	Conservé en l'état par la CCTVL
	ZP n° 34p	n°	74 ca	
	ZN n° 188		2 a 40 ca	
	ZN n° 190		2 a 40 ca	
	ZN n° 192		2 a 84 ca	
	ZN n° 196p	202 m²	2 a 02 ca	
	ZP n° 34p	3175 m²	31 a 75 ca	
	ZP n° 35p	6697 m²	95 a 87 ca	
	ZP n° 36p	1805 m²	16 a 05 ca	
	ZP n° 263		17 ca	
ZP n° 265		3 ca		
ZP n° 267		14 ca		
ZP n° 269		97 ca		
ZP n° 271		24 ca		
SUPERFICIE TOTALE 3 ha 88 a 58 ca				
B	ZN n° 183p	n°	env. 2ha54ca	Conservé en l'état par la CCTVL
	ZP n° 34p	n°	env. 77 a 56 ca	
	ZP n° 35p	n°	env. 2ha 14ca	
	ZP n° 36p	n°	env. 36 a 86 ca	
SUPERFICIE TOTALE env. 5ha87ca				
C	Partie de C.R.	n°	30 m²	Cédée en l'état par la Commune pour la CCTVL
	ZN n° 183p	n°	env. 6 a 01 ca	
	ZP n° 34p	n°	env. 12 a 07 ca	
	ZP n° 35p	n°	env. 2 a 19 ca	
SUPERFICIE TOTALE env. 5 a 81 ca				
D	ZP n° 36p	n°	env. 94 ca	Conservé en l'état par la CCTVL
	SUPERFICIE TOTALE env. 2ha82ca			
E	n° 186p	n°	env. 5 a 27 ca	Conservé en l'état par la CCTVL
	n° 183p	n°	env. 1 a 87 ca	
F	Partie de C.R.	n°	1045 m²	Cédée en l'état par la Commune pour la CCTVL
	Partie de C.R.	n°	726 m²	
SUPERFICIE TOTALE 17a 83ca				